


Översikt - förrådsutrymme

GENVÄGEN
HYLLINGE

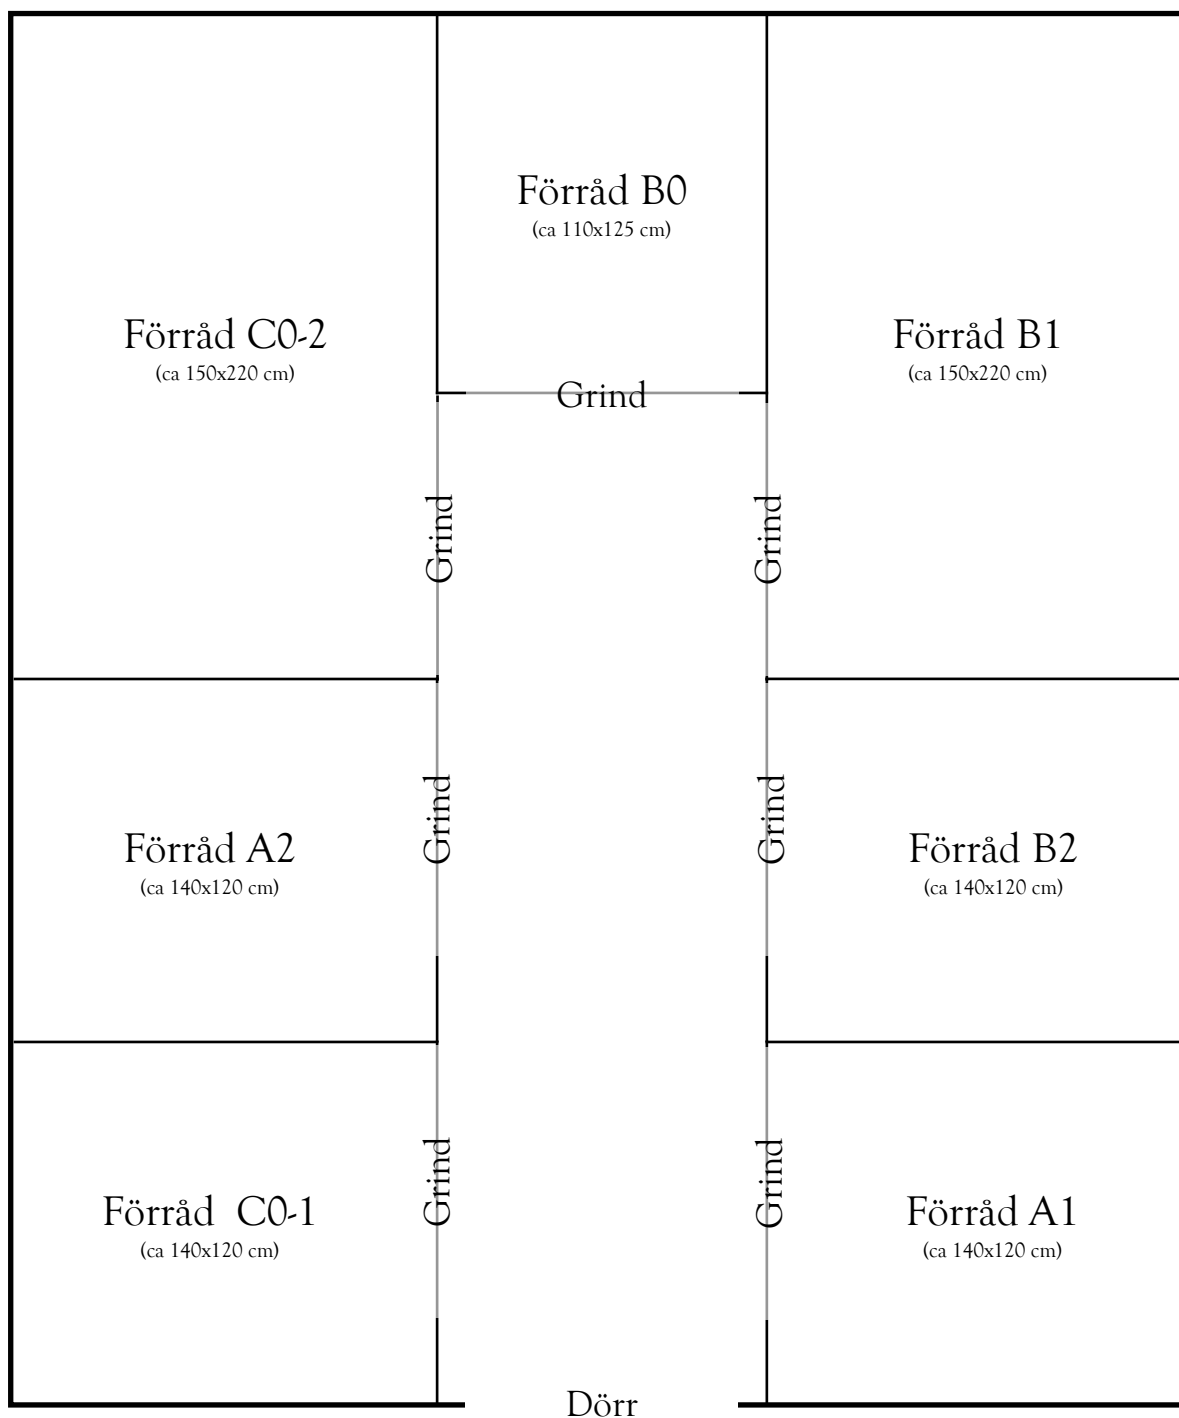

Takhöjd ca 300 cm. Skala 1:40

Åstorp Hyllinge 3:2
Genvägen 2, 265 74 Hyllinge

Skapad 2017-09-12
Ombyggnad planeras november 2017